


70,00 Meter

Wichtig!!
 bei Belegung durch Gruppen: Appartement A Jungen, C Mädchen.
Zimmer werden voll belegt (4 Personen), bevor weitere Zimmer geöffnet werden
 (Ausnahme: unbelagte Betten werden mit Übernachtungssatz bezahlt).
 Belegung in 8 nachrangig.

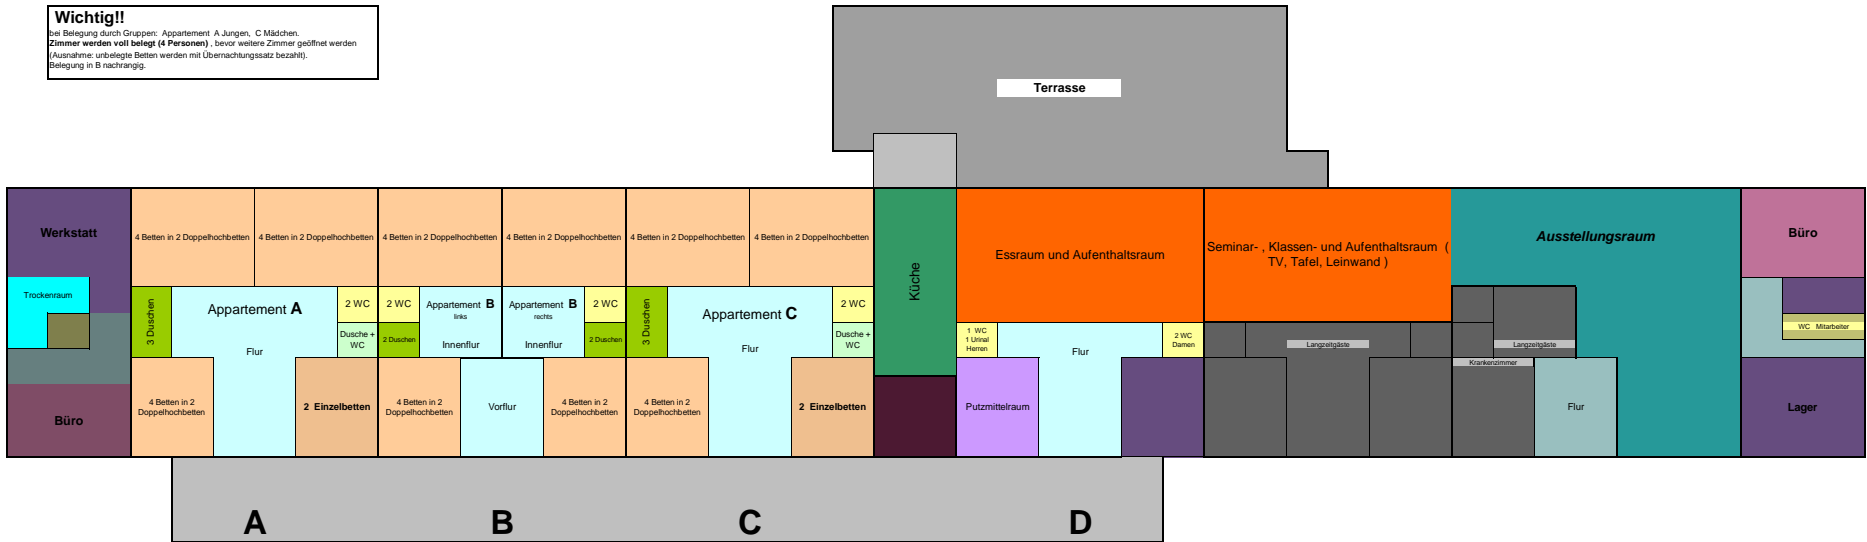

12,5 Meter

ohne	Gästebereich	Terrasse	Schlafräume	Sammlungs- + Ausstellungsraum
	Lehrerzimmer	eingeschränkt zugänglich	Flure	Küche
	Überdachter Außenbereich	NICHT zugänglich	WC s	Trockenraum
			Duschen	Lager- + Betriebsräume
			WC + Dusche	Büroräume
			Seminar- + Aufenthaltsräume	